


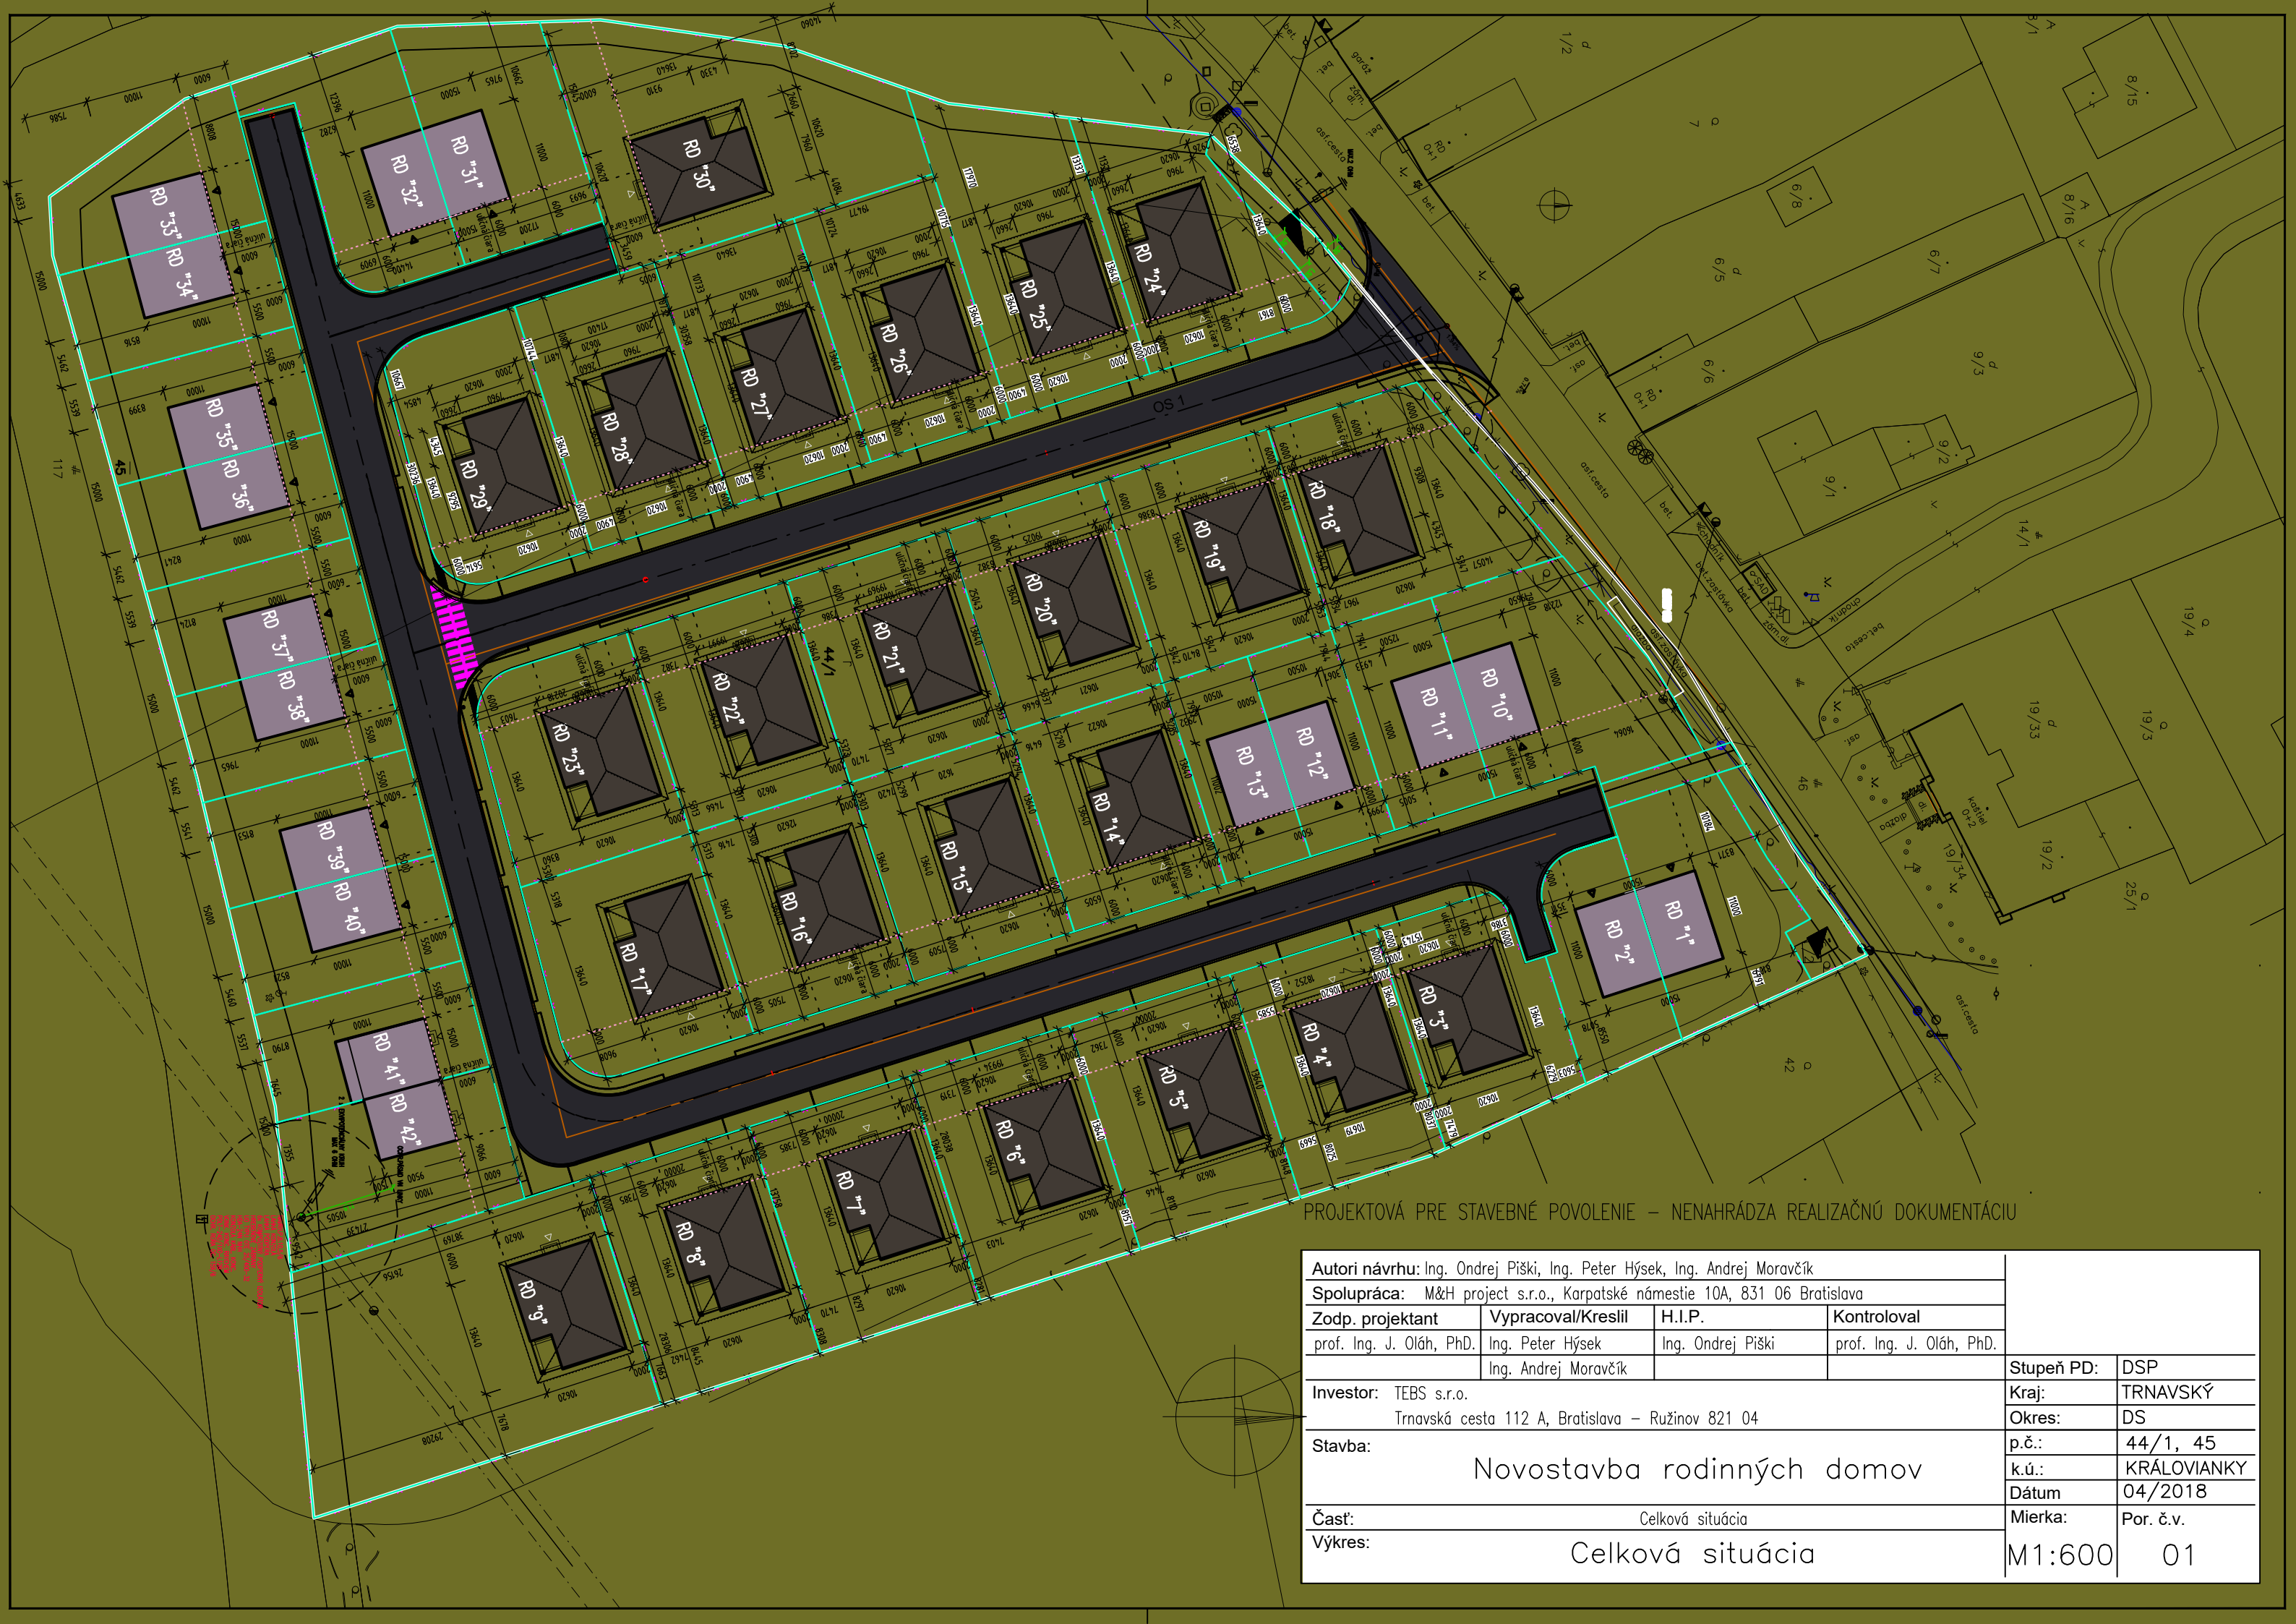

PROJEKTOVÁ PRE STAVEBNÉ POVOLENIE – NENAHRÁDZA REALIZAČNÚ DOKUMENTÁCIU

Autori návrhu: Ing. Ondrej Piški, Ing. Peter Hýsek, Ing. Andrej Moravčík					
Spolupráca: M&H project s.r.o., Karpatské námestie 10A, 831 06 Bratislava					
Zodp. projektant	Vypracoval/Kreslil	H.I.P.	Kontroloval		
prof. Ing. J. Oláh, PhD.	Ing. Peter Hýsek	Ing. Ondrej Piški	prof. Ing. J. Oláh, PhD.		
	Ing. Andrej Moravčík			Stupeň PD:	DSP
Investor: TEBS s.r.o.				Kraj:	TRNAVSKÝ
Trnavská cesta 112 A, Bratislava – Ružinov 821 04				Okres:	DS
Stavba: Novostavba rodinných domov				p.č.:	44/1, 45
				k.ú.:	KRÁLOVIANKY
				Dátum	04/2018
				Časť:	Celková situácia
Výkres:	Celková situácia			M1:600	01